


ZONES DU PLU		
UA1	zone urbaine	centre ancien - zone du Vieux Château
UA2	zone urbaine	centre ancien - autres zones
UB	zone urbaine	extensions urbaines
UE	zone urbaine réservée aux équipements	
UXa	zone urbaine réservée aux activités commerciales	Plume d'Or
UXb	zone urbaine réservée aux activités commerciales	Waters SAS, Beyer Assainissement
UXc	zone urbaine réservée aux activités commerciales	zone le long de la rue d'Ernolsheim
UXd	zone urbaine réservée aux activités commerciales	zone Activerium
UXe	zone urbaine réservée aux activités commerciales	Siebert
1AU	zone à urbaniser	
1AUX	zone à urbaniser réservée aux activités commerciales	
A1	zone agricole inconstructible	
A2	zone agricole inconstructible	à proximité du Vieux Château
AC	zone agricole constructible	
N	zone naturelle	
NE	zone naturelle correspondant au parc environnemental	
NC	zone naturelle correspondant à de la compensation (GCO, ...)	
NP	zone naturelle correspondant à l'étang	

- EMPLACEMENTS RESERVES**
- aménagement d'un trottoir
 - création d'une piste cyclable
 - création d'une piste cyclable
 - création d'une piste cyclable
 - mise en place de réseaux assainissement
- recul de 3 m par rapport à l'alignement ou à la limite d'emprise des voies
 --- recul de 15 m par rapport à l'axe de la voirie
 [X] emplacement réservé

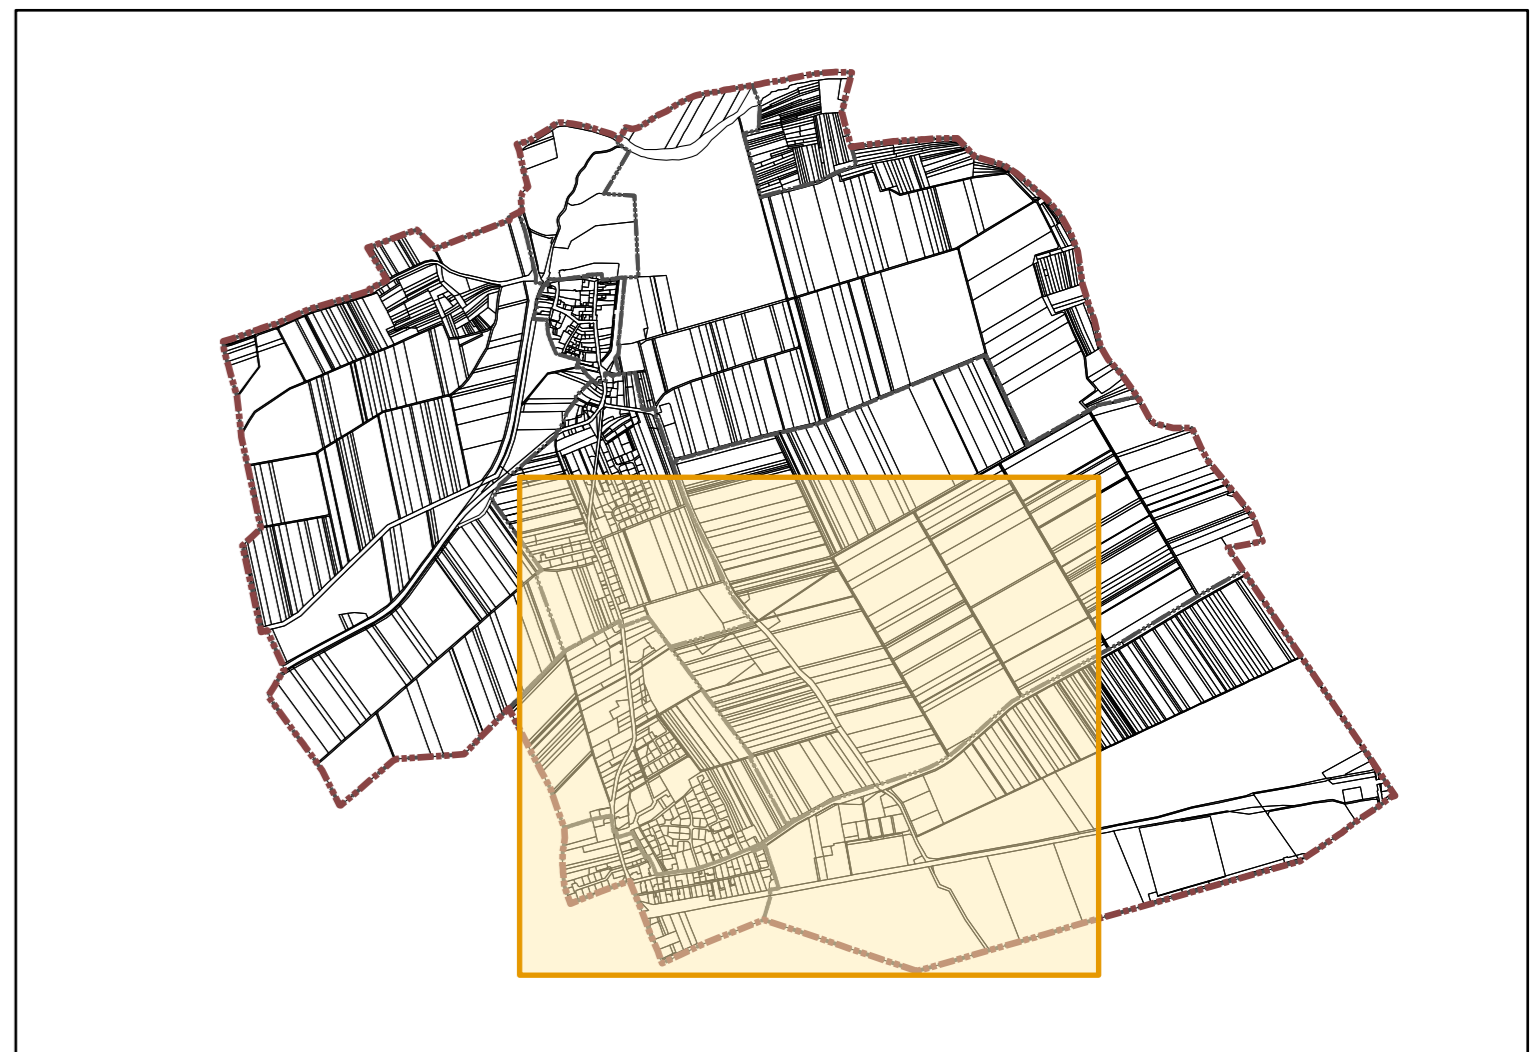

maître d'ouvrage :
Commune de Dachstein

Plan Local d'Urbanisme

PLAN DE ZONAGE

Planche 3

REVISION DU POS EN PLU
 APPROBATION
 Vu pour être annexé à la délibération du conseil municipal du 01 juillet 2024.

A Dachstein,
 le 01 juillet 2024

Le Maire,
 Laetitia MARTZ